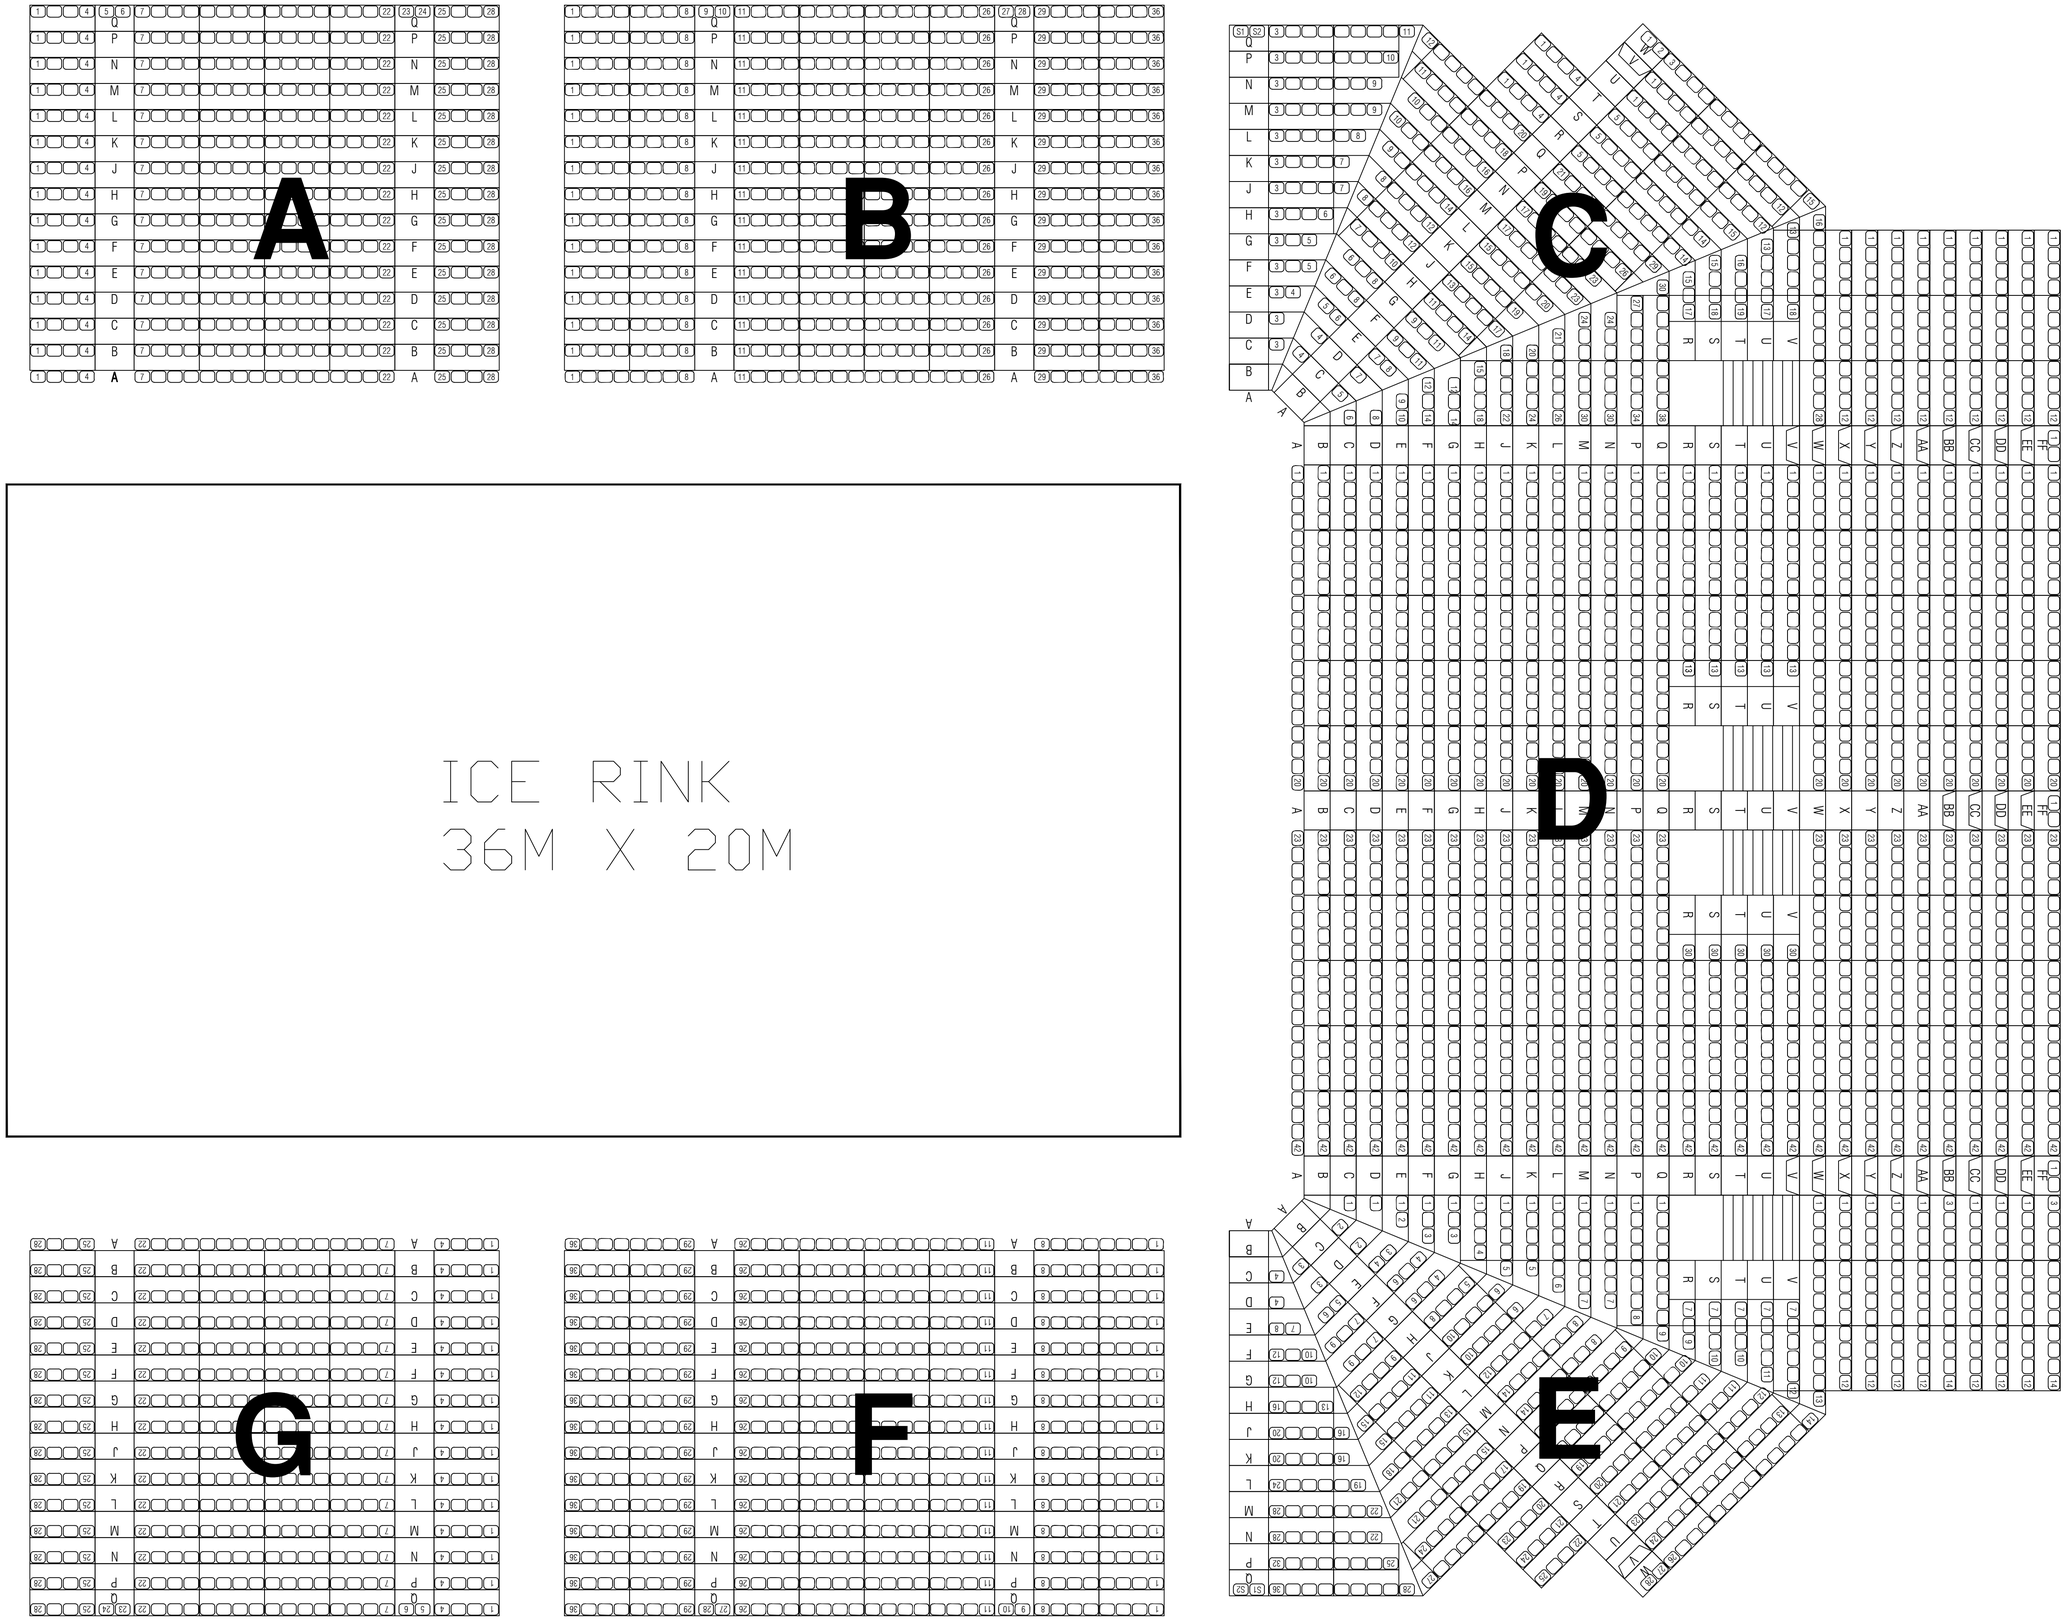
A
B
C
D
E
F
G
ICE RINK
36M X 20M